




# PLAN LOCAL D'URBANISME

## Règlement graphique

Arrêté le :	Approuvé le :
Version : Arrêt	
Echelle : 1/6500	
Réalisé par :	
N° Affaire : UPSE 17136	

**altereo**

Altereo  
26 chemin de Fondeyre  
31200 TOULOUSE  
tél : 05 61 73 70 50 / Fax : 05 61 73 70 59  
e-mail : toulouse@altereo.fr

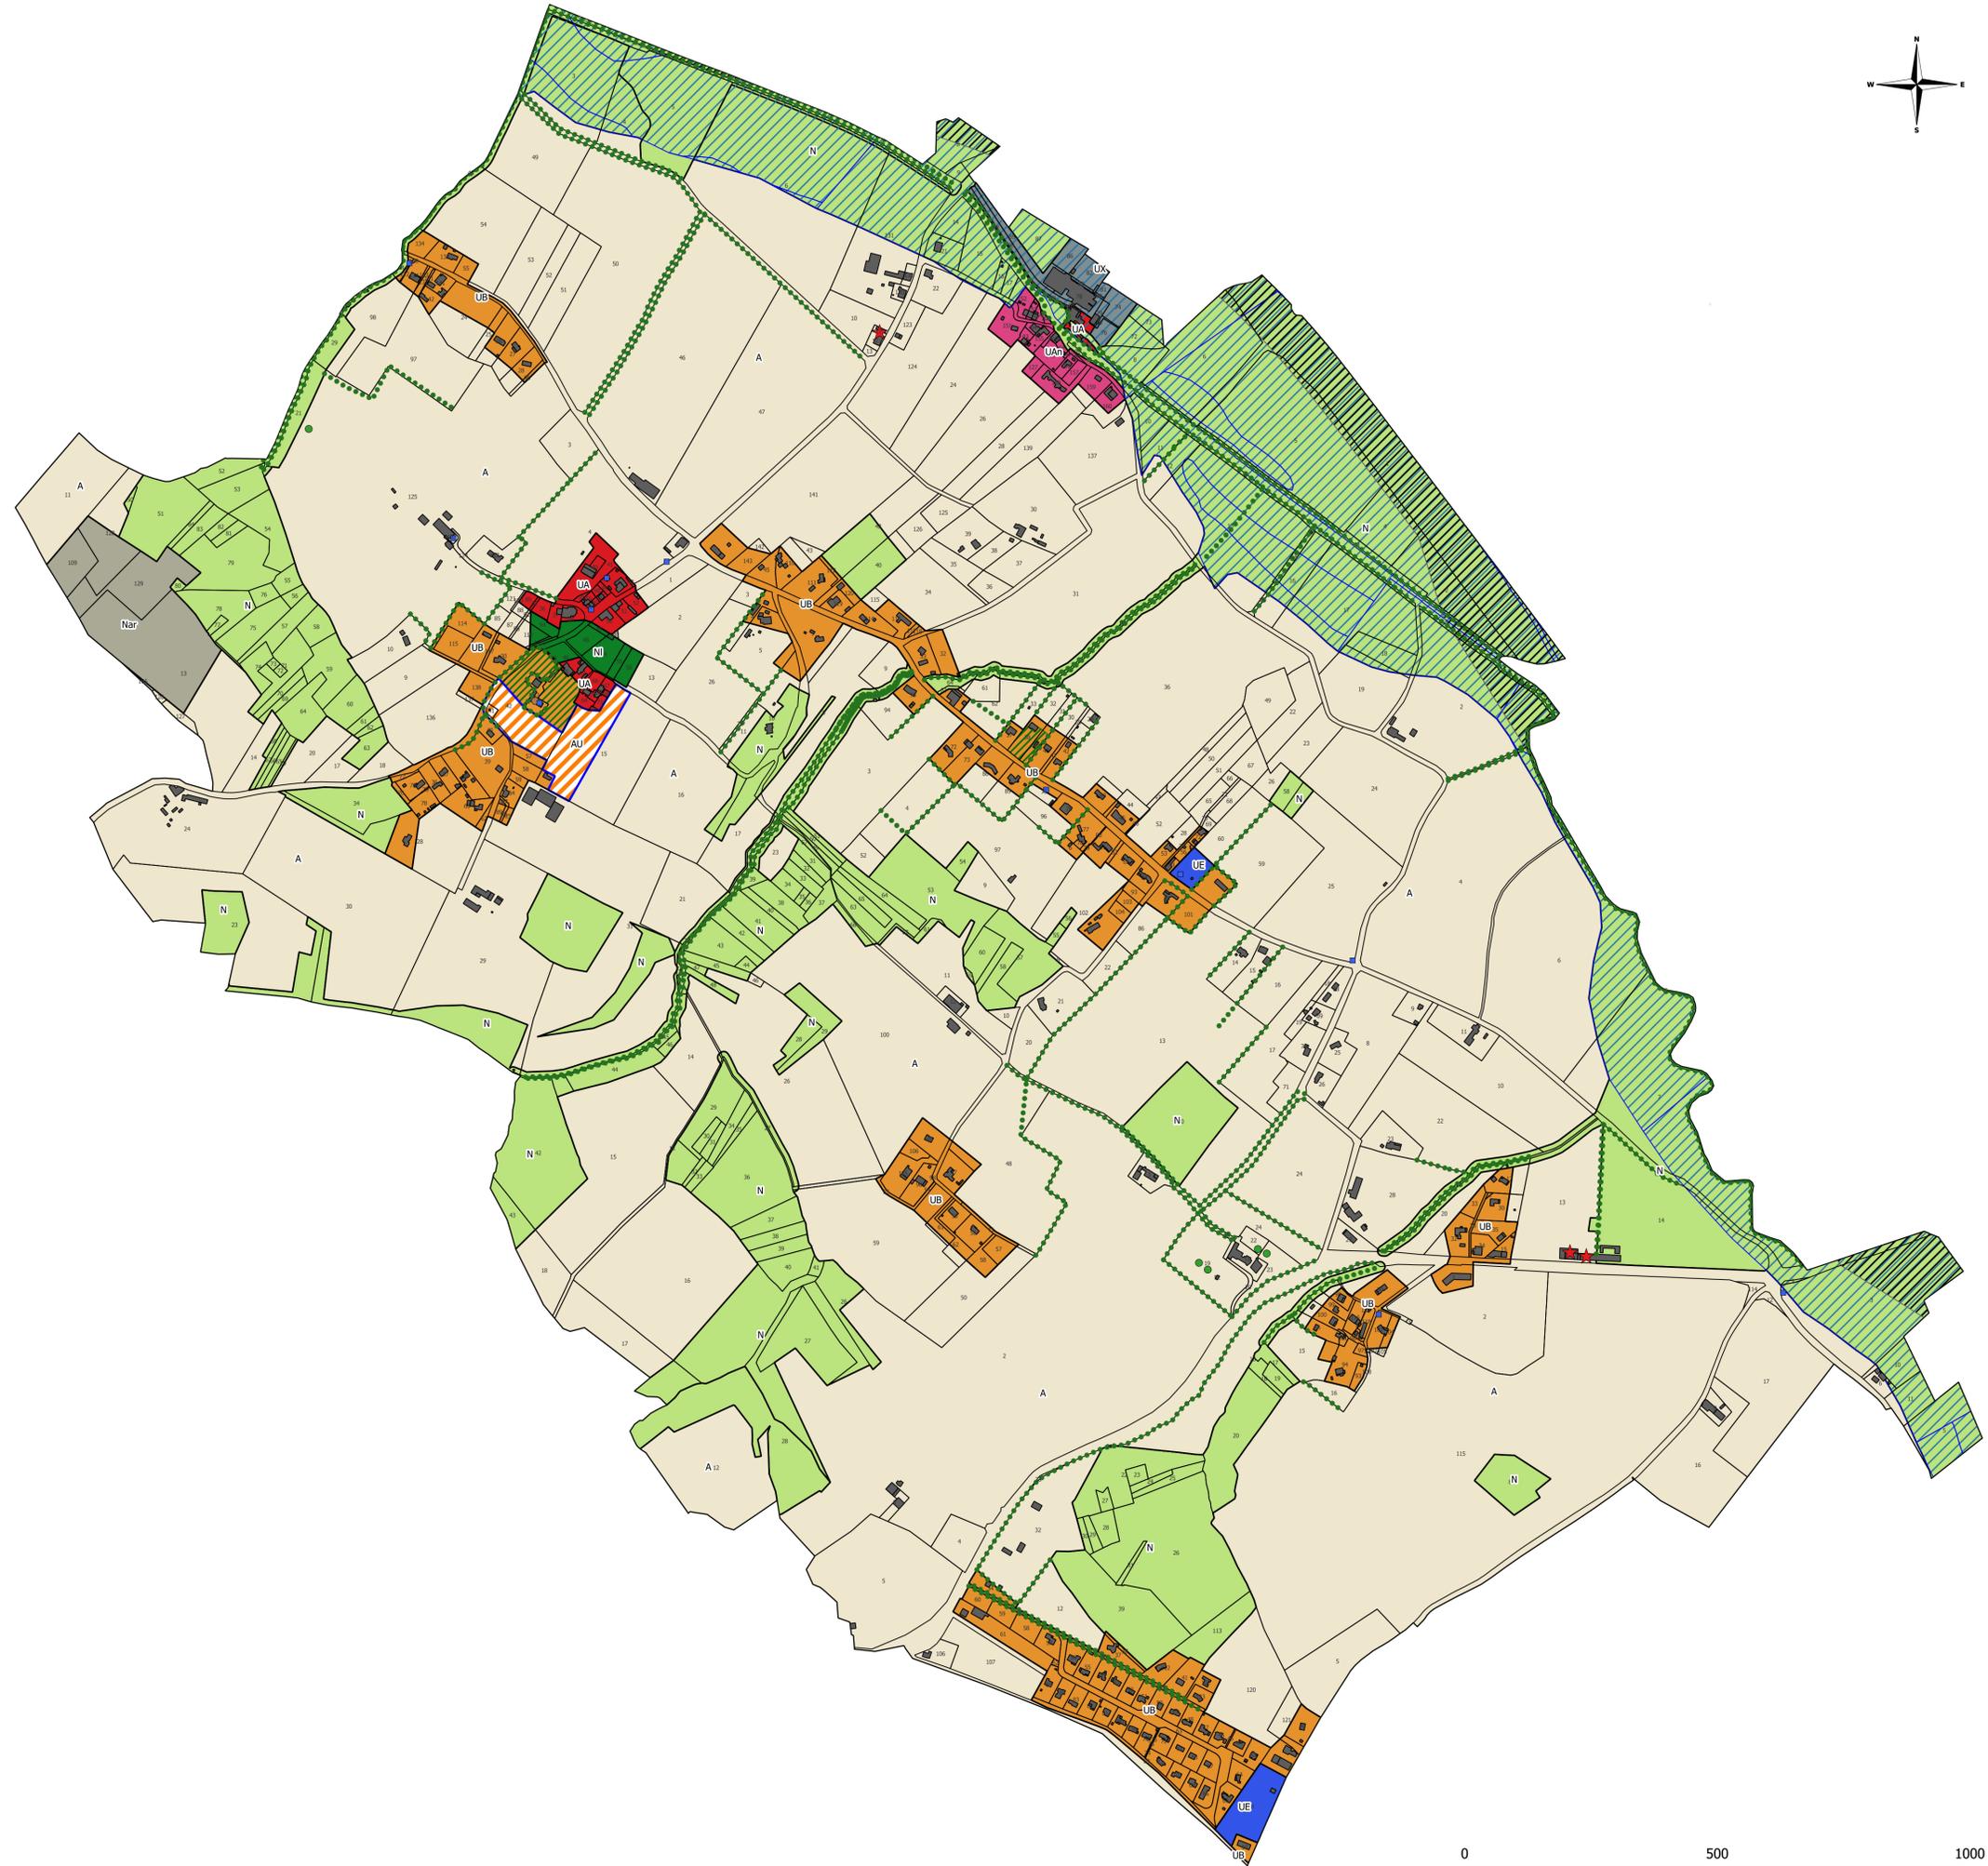

### Légende

- Zonage**
- UA : zone urbaine correspondant au noyau historique
  - UAn : zone urbaine correspondant au hameau de Nagen
  - UB : zone urbaine moins dense correspondant aux extensions plus récentes
  - UE : zone dédiée aux équipements
  - UX : zone dédiée à l'activité économique dont la briqueterie de Nagen
  - AU : zone à urbaniser
  - A : zone agricole
  - N : zone naturelle
  - NI : zone naturelle de loisirs
  - Nar : zone naturelle archéologique
- Arbre remarquable
  - Bâti remarquable
  - ★ Bâti susceptible de changer de destination
  - Petit patrimoine bâti
  - Haies à protéger
  - ▨ Eléments de paysage
  - ▭ OAP
  - ▨ Zone inondable
  - ▨ DPU

