


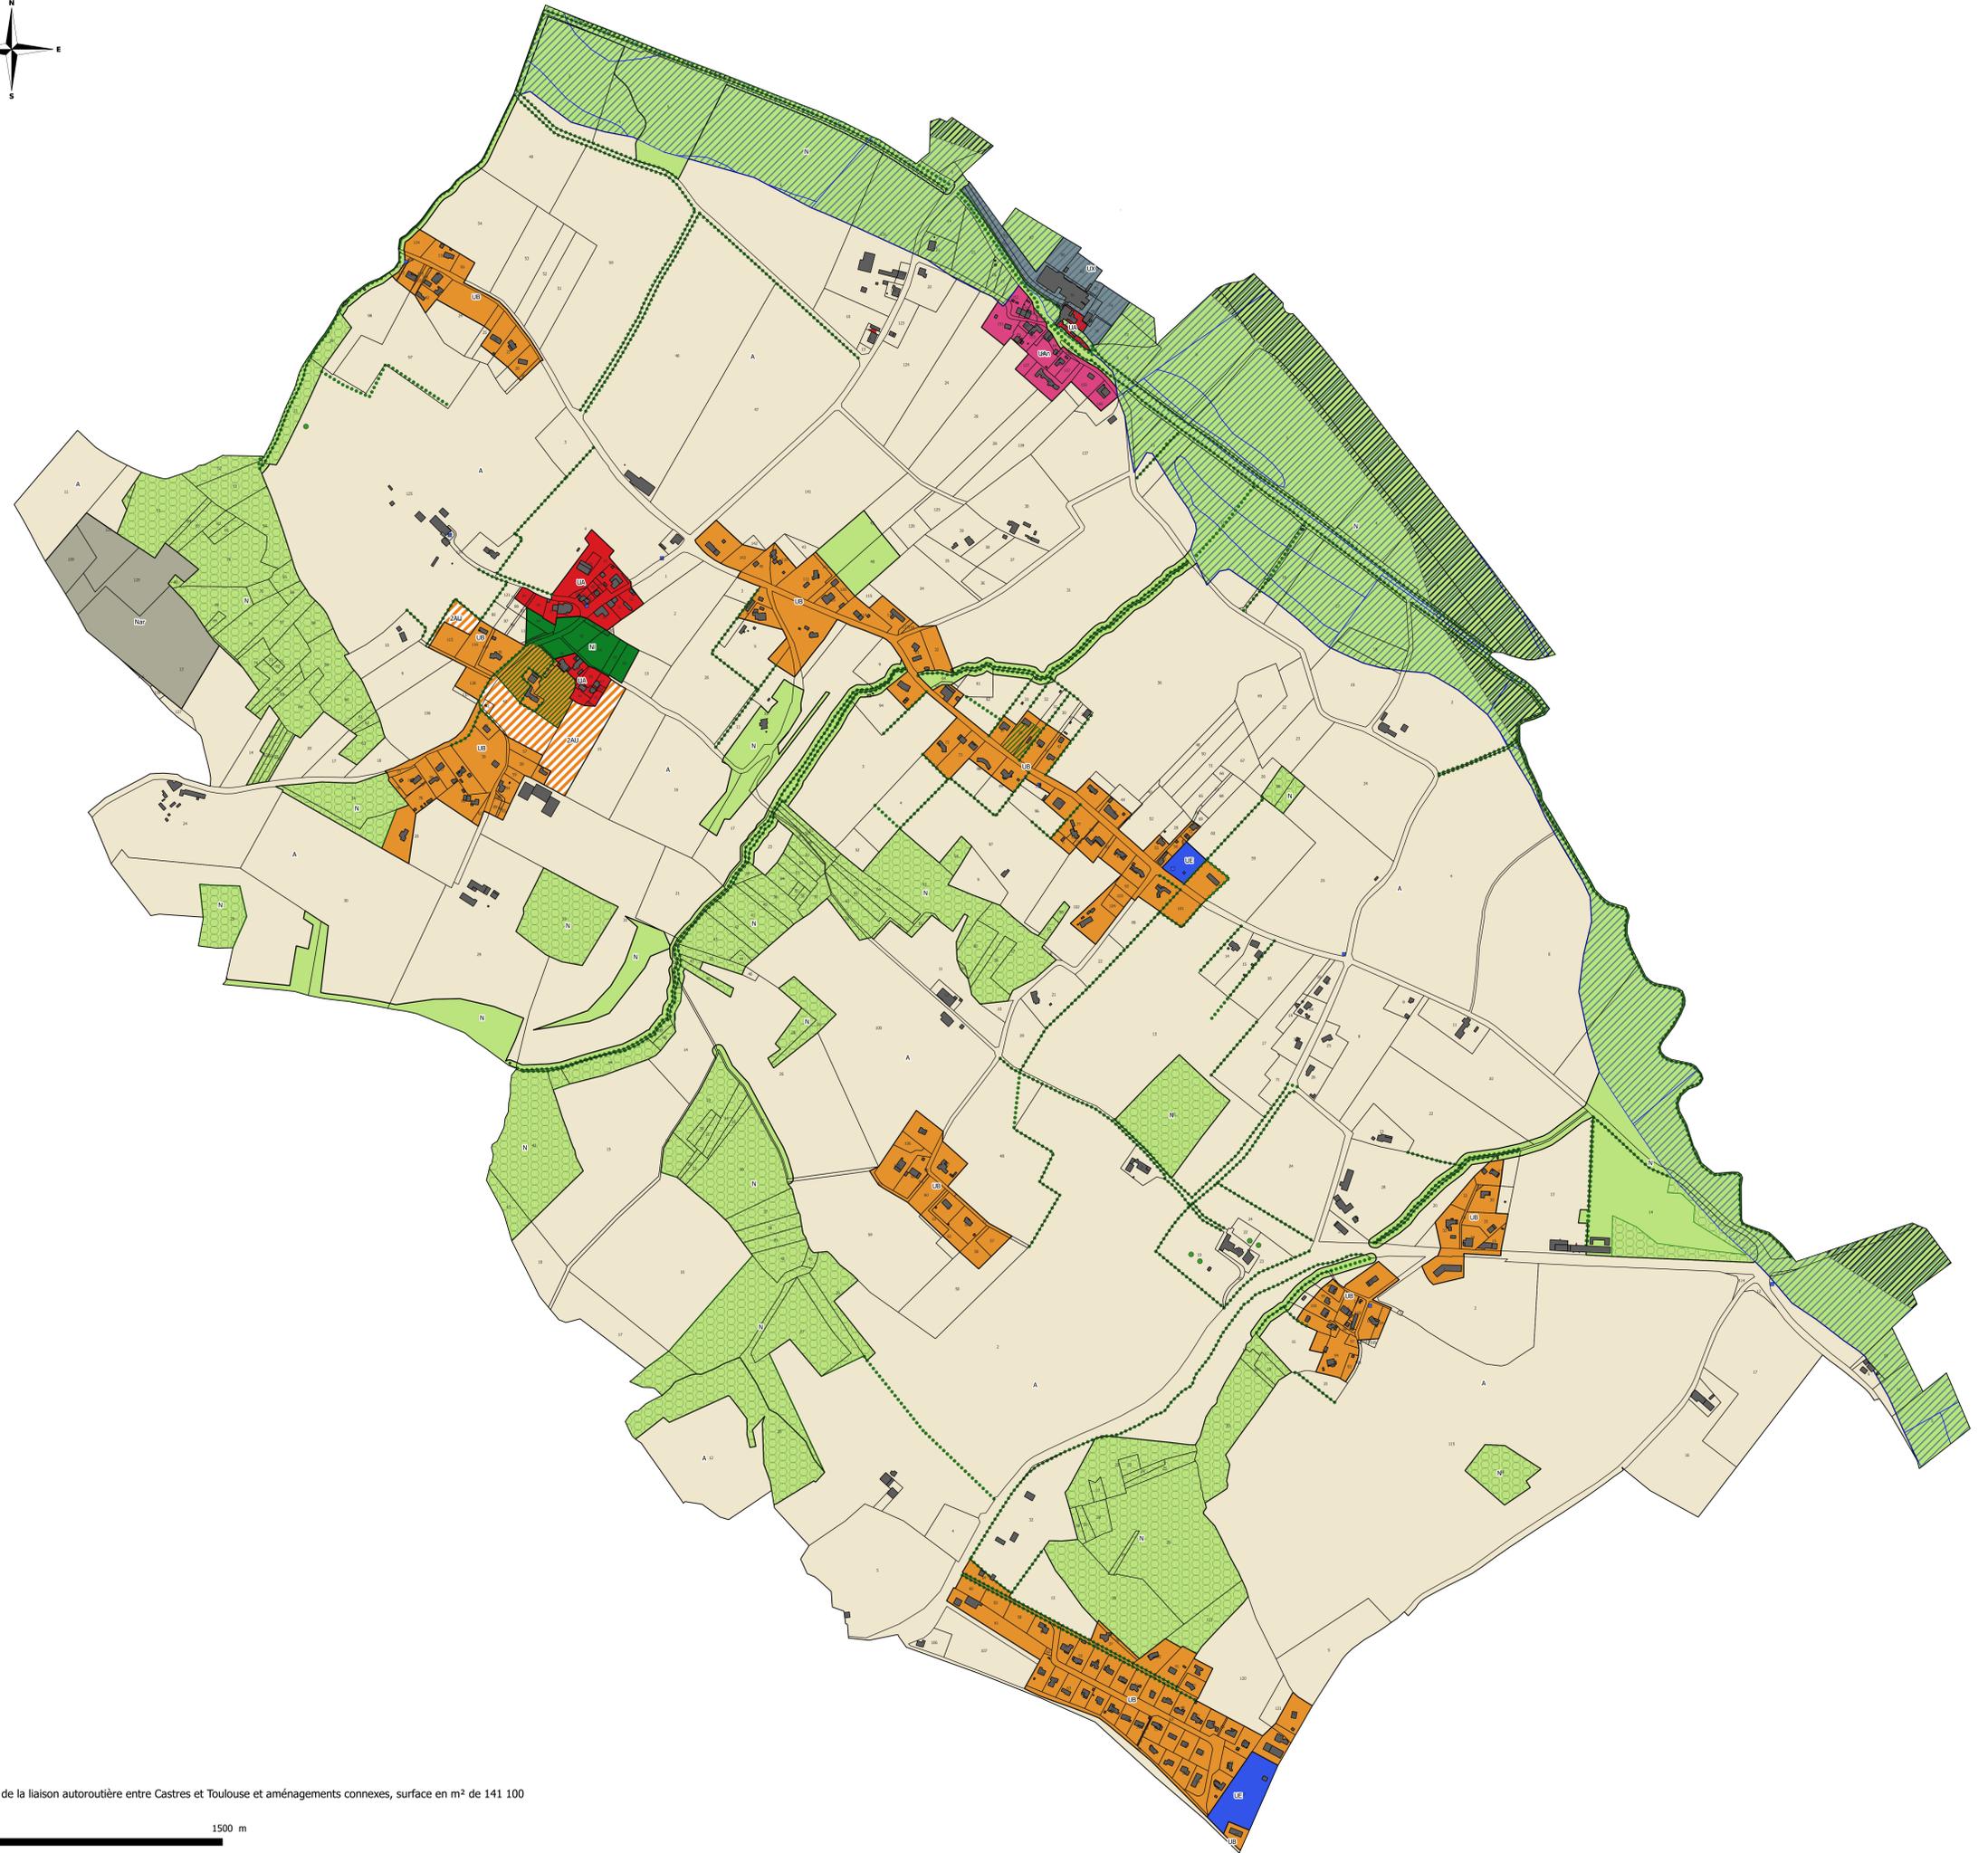

PLAN LOCAL D'URBANISME

Règlement graphique

Arrêté le :	Approuvé le :
Version : Approbation	
Echelle : 1/4500	
Réalisé par :	
N° Affaire : UPSE 17136	
 Altereo 26 chemin de Fondeyre 31200 TOULOUSE tél : 05 61 73 70 50 / Fax : 05 61 73 70 59 e-mail : toulouse@altereo.fr	



Légende

- Zonage**
- UA : zone urbaine correspondant au noyau historique
 - UAn : zone urbaine correspondant au hameau de Nagen
 - UB : zone urbaine moins dense correspondant aux extensions plus récentes
 - UE : zone dédiée aux équipements
 - UX : zone dédiée à l'activité économique dont la briqueterie de Nagen
 - ZAU : zone à urbaniser à long terme
 - A : zone agricole
 - N : zone naturelle
 - NI : zone naturelle de loisirs
 - Nar : zone naturelle archéologique
- Arbre remarquable
 - Bâti remarquable
 - Bâti susceptible de changer de destination
 - Petit patrimoine bâti
 - Hales à protéger
 - Eléments de paysage
 - Espace Boisé Classé
 - Zone inondable - ClZI (A titre informatif)
 - Emplacement réservé au bénéfice de l'Etat ou de son représentant (concessionnaire) pour la réalisation de la liaison autoroutière entre Castres et Toulouse et aménagements connexes, surface en m² de 141 100

